


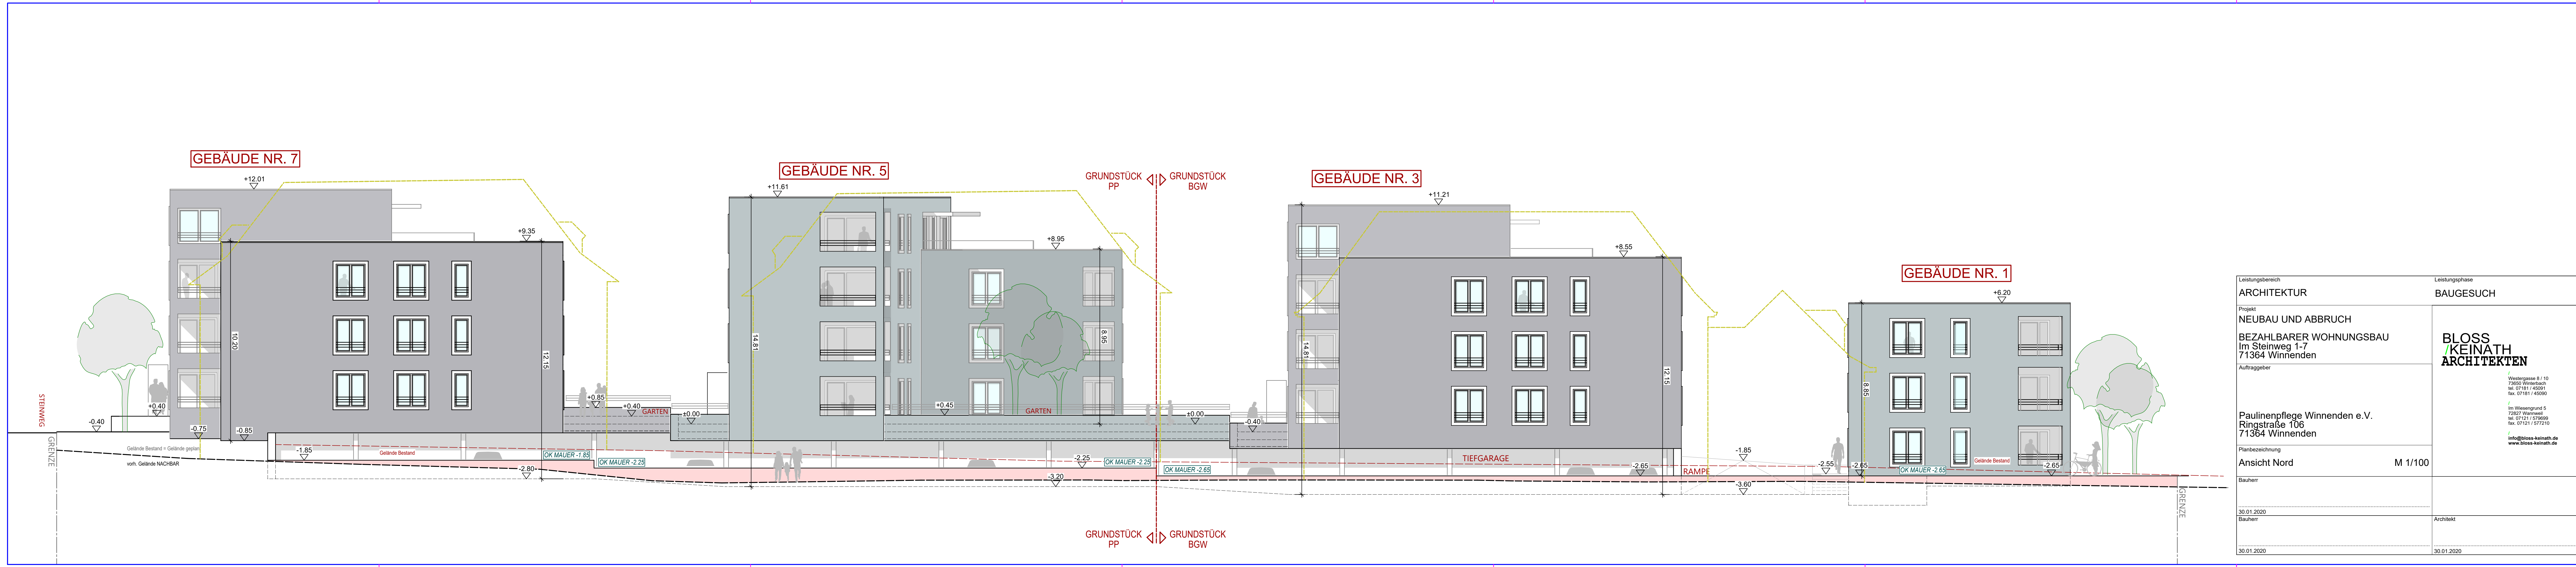

Leistungsbereich		Leistungsphase	
ARCHITEKTUR		BAUGESUCH	
Projekt		BLOSS /KEINATH ARCHITEKTEN / Westergasse 8 / 10 73650 Winterbach tel. 07181 / 45091 fax. 07181 / 45090 / Im Wiesengrund 5 72827 Winnweiler tel. 07121 / 579699 fax. 07121 / 577210 / info@bloss-keinath.de www.bloss-keinath.de	
NEUBAU UND ABBRUCH			
BEZAHLBARER WOHNUNGSBAU Im Steinweg 1-7 71364 Winnenden			
Auftraggeber			
Paulinenpflege Winnenden e.V. Ringstraße 106 71364 Winnenden			
Planbezeichnung		M 1/100	
Ansicht Nord			
Bauherr			
.....			
30.01.2020			
Bauherr		Architekt	
.....			
30.01.2020		30.01.2020	